



Doorsnede A-A'

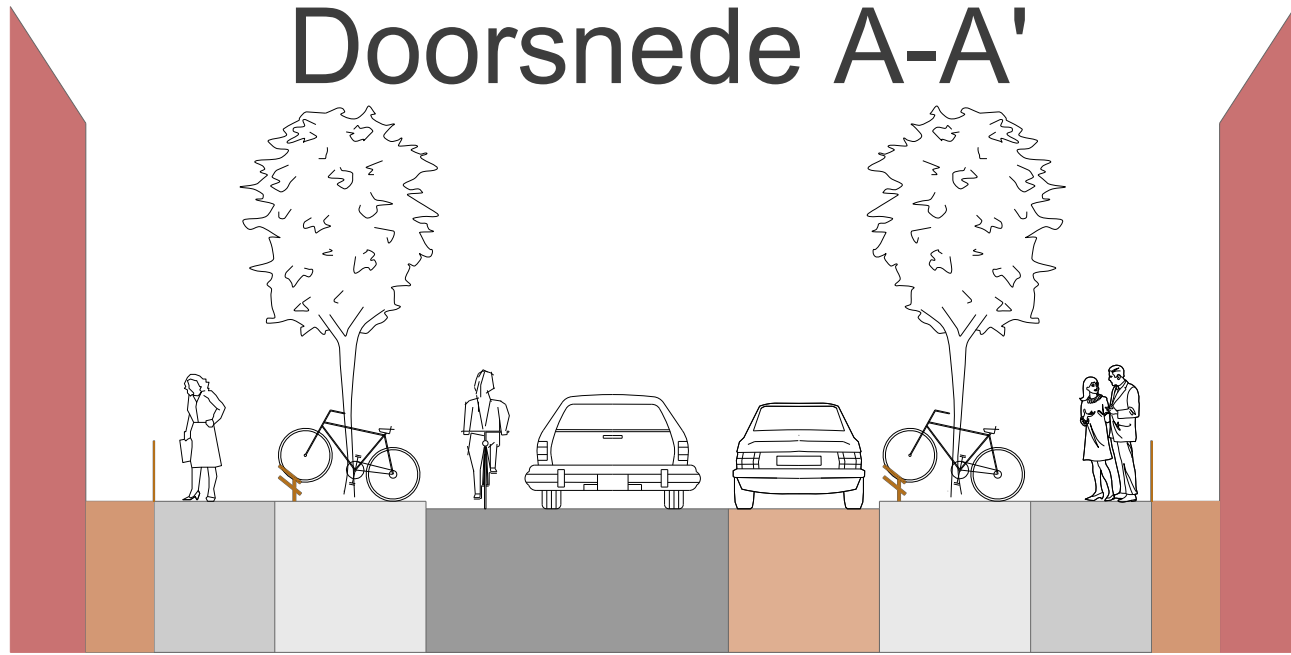

0.9 1.6 2 6 2 1.6 0.9

29 parkeerplaatsen auto
296 parkeerplaatsen fiets

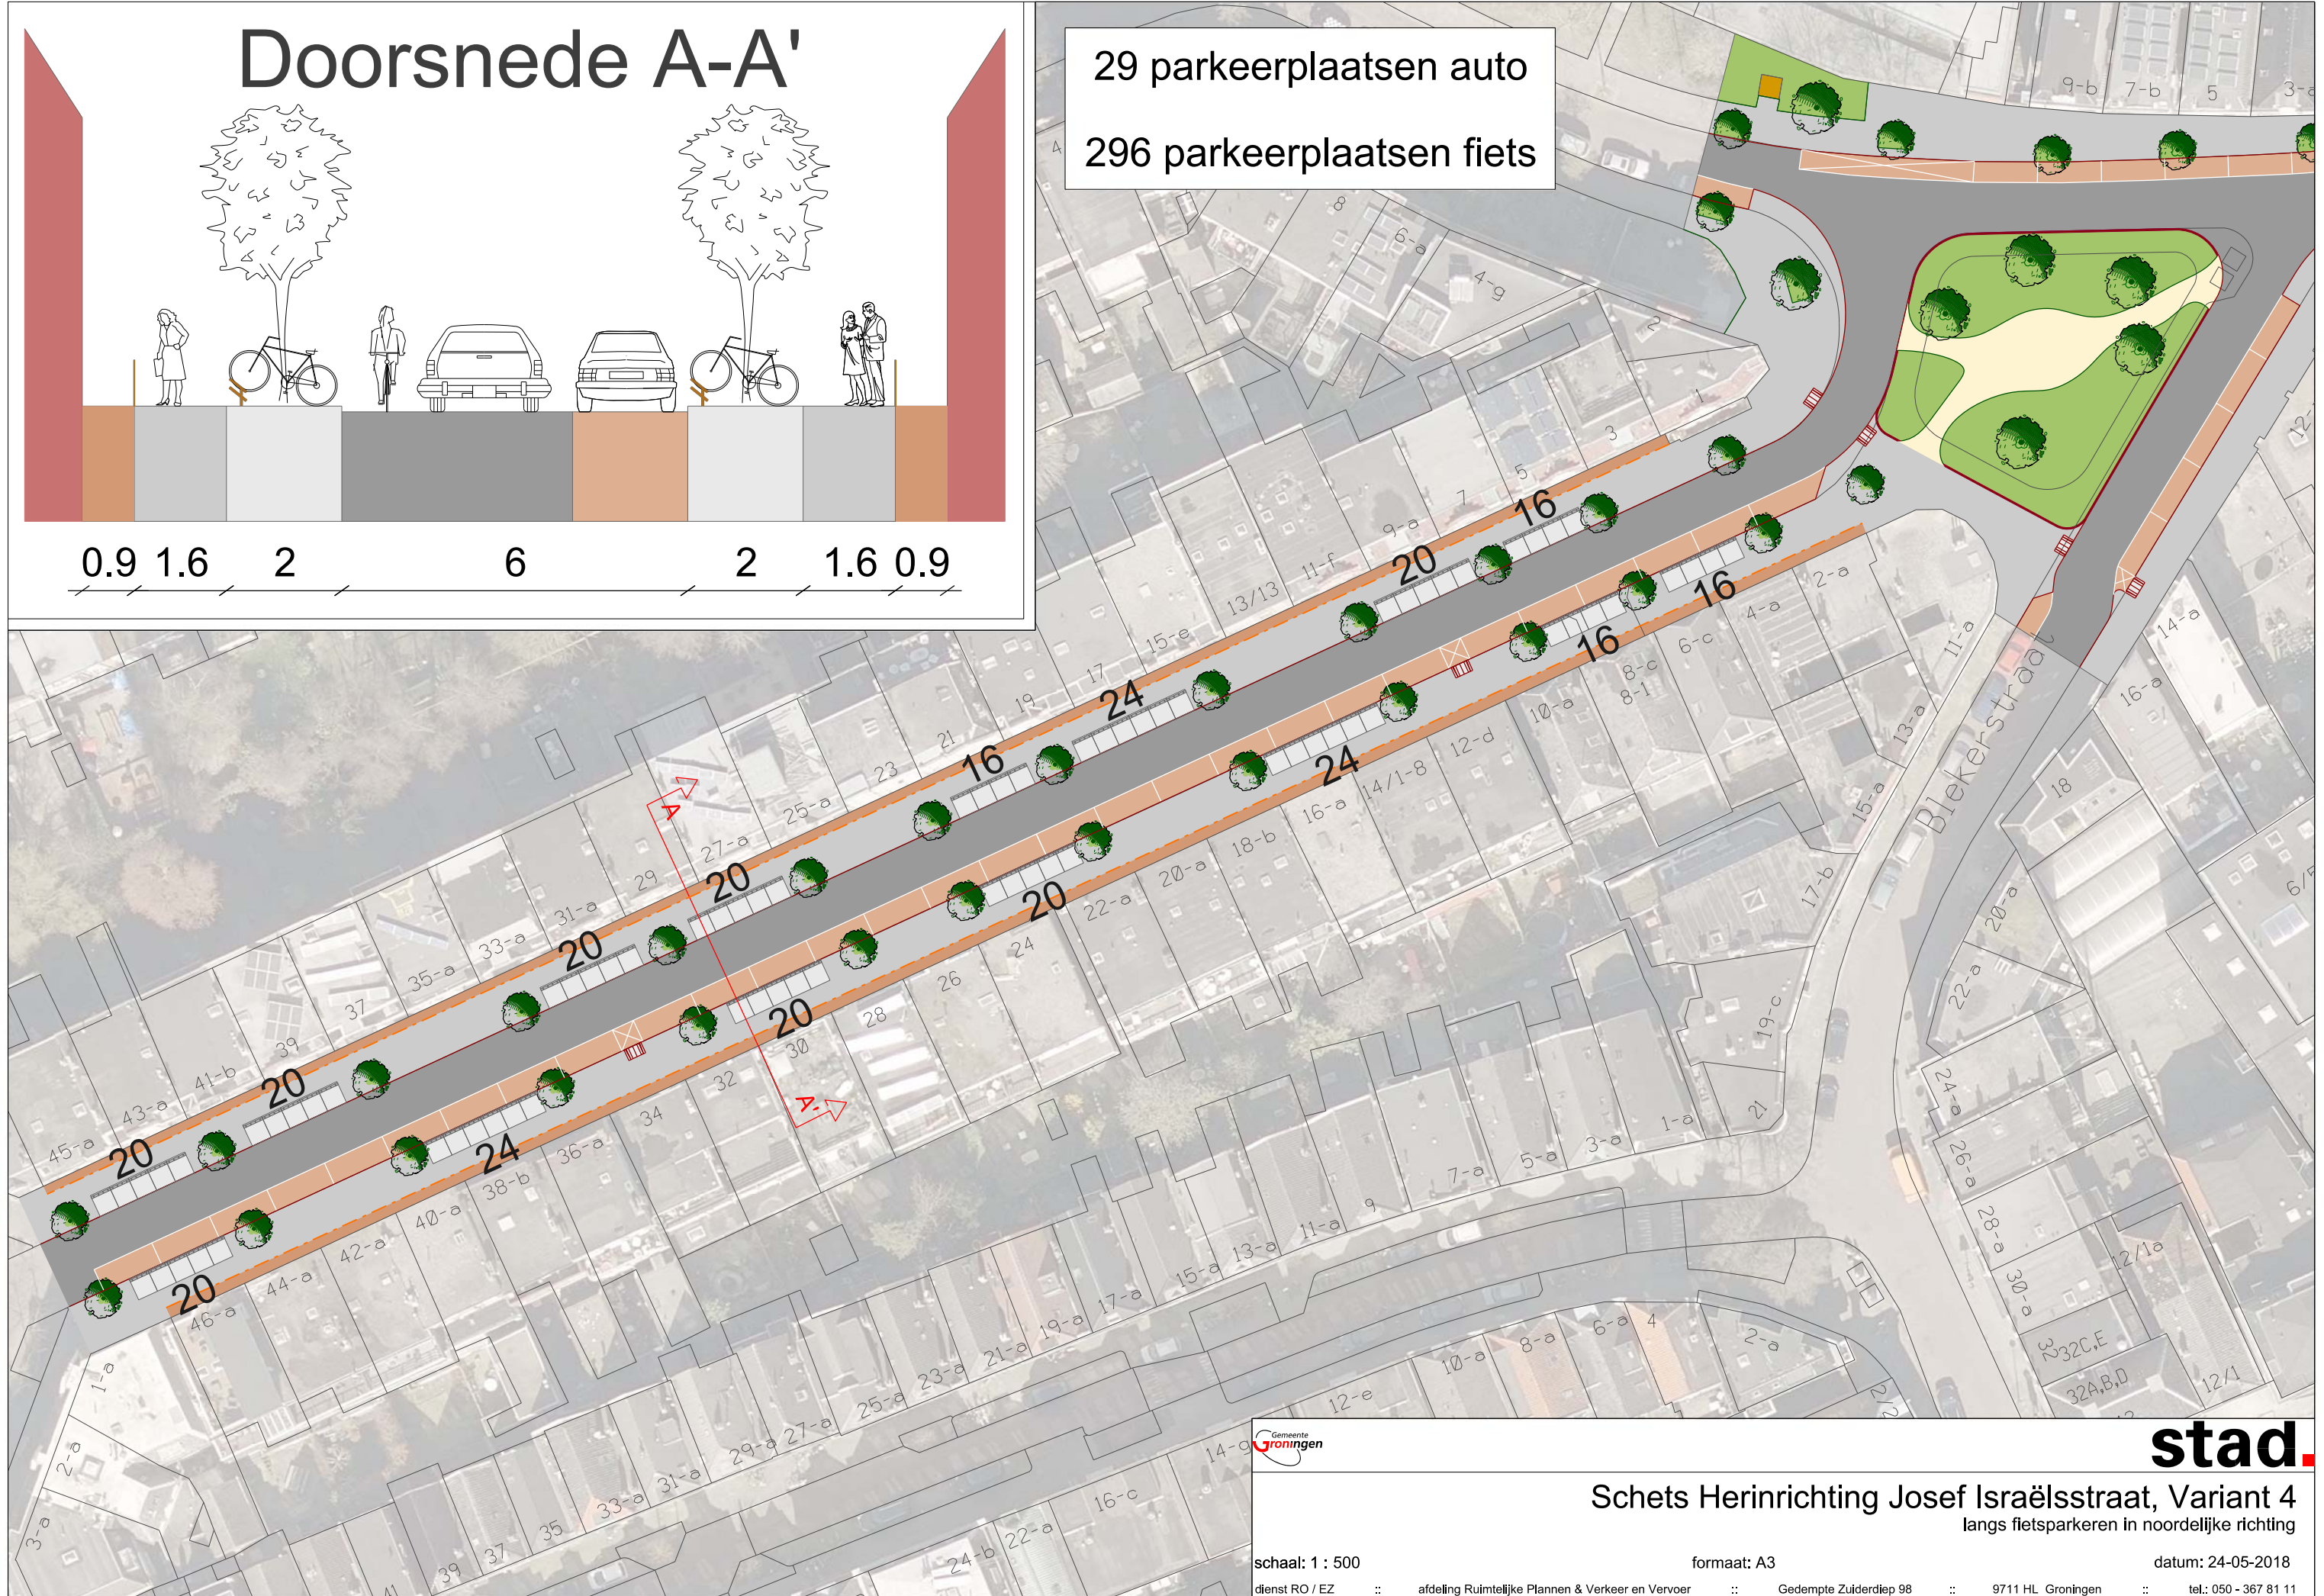

stad.

Schets Herinrichting Josef Israëlsstraat, Variant 4
langs fietsparkeren in noordelijke richting

schaal: 1 : 500

formaat: A3

datum: 24-05-2018

dienst RO / EZ :: afdeling Ruimtelijke Plannen & Verkeer en Vervoer :: Gedempte Zuiderdiep 98 :: 9711 HL Groningen :: tel.: 050 - 367 81 11

tekenaar: H.Loonstra
tekeningnaam:

AANPAK JOZEF ISRAËLSSTRAAT DEEL 1 (in het 1^e Schilderskwartier)

Al jaren zijn we met de gemeente in gesprek over hoe we onze buurt/straat er weer aantrekkelijk en verzorgd uit kunnen laten zien. Dat is niet eenvoudig met een toenemend aantal bewoners die vanwege hun relatief korte verblijf in de straat, weinig betrokken zijn bij de ontwikkelingen in de buurt en weinig oog en zorg hebben voor het uiterlijk van de straat en huizen waarin ze wonen. Voor de vaste bewoners die hier al vaak 20 tot 30 jaar wonen is de wijze waarop de stoepen worden gebruikt en de fietsen worden gestald een doorn in het oog. Zij hebben daarom met de gemeente een plan van aanpak uitgewerkt.

We beginnen met het stuk tussen het Jozef Israëlsplein en het vernieuwde Blekerplantsoen.

HET IS DE BEDOELING OM DE STRAAT DAAR OP 4 PUNTEN TE VERBETEREN, ZIE BIJGEVOEGDE TEKENING MET EEN OVERZICHT VAN ALLE VOORSTELLEN:

1. De wijze waarop de fietsen worden geparkeerd. Er zullen nieuwe fietsrekken haaks op de stoep worden geplaatst. Aan de oneven kant kunnen de fietsen vanaf de straat worden gestald en aan de even kant vanaf de stoep. Om te voorkomen dat fietsers al in het begin van de straat de stoep op gaan zullen er tussen de auto's opritten voor fietsers worden gemaakt. De fietsrekken zullen vooral geplaatst worden voor de huizen met de meeste bewoners. Om een rustig straatbeeld te creëren hebben we geprobeerd een ritme aan te brengen.
2. Voor de huizen zullen we zoals dat op de Kraneweg is gebeurd, met behulp van een ander kleur steen de 'monumentale meter' accentueren. Hierin kunnen ook geveltuintjes worden aangebracht of uitsparingen worden gemaakt voor een klimplant. De bewoners van elk huis zullen persoonlijk worden gevraagd naar hun voorkeur.
3. De boomspiegels willen we van groen (struikkamperfoelie) voorzien. Daarbij zullen we aansluiten bij het groen van in het nieuwe Blekerplantsoen.
4. Op de straat zullen parkeervakken en fietsopritten worden gemarkeerd.

WANNEER?

Het tijdstip waarop alles van start gaat is nog niet bekend. Dat hopen we al wel te weten op het Studenteburen/Jozef Israëlsfeest op donderdag 20 september.

De plannen zullen we dan uitgebreider presenteren en toelichten.